

БЕКІТЕМІН



«Райхан» балабақшасы»

ЖСІН құрылтайшысы

Н.Б. Абдиллиахат

« 20 » г.

БЕКІТЕМІН

Шымкент қалалық
полиция департаментінің бастығы
полиция генерал-майоры

К. С. Дәлбеков
« 20 » г.



**«Райхан» бөбекжай балабақшасы»
жауапкершілігі шектеулі серіктестігінің
терроризмге қарсы қорғалуының паспорты**

КЕЛІСІЛДІ

Шымкент қаласының
полиция департаменті
ЭҚІҚБ бастығы
полиция полковнигі

Е.Ж. Алтаев.
« 20 » г.

Шымкент қ, 2022 жыл

Мазмұны

1. Объекті туралы жалпы мәліметтер.
2. Объектінің сипаты.
3. Қазақстан Республикасының Үкіметі айқындайтын объектілердің терроризмге қарсы қорғалу жүйесіне қойылатын талаптарға сәйкес объектінің инженерлік-техникалық жаратандырылу және терроризмге қарсы қорғалуы туралы мәліметтер.
4. Объектінің жоспары.
5. Объекті ғимаратының (құрылысының) қабат бойынша жоспарлары.
6. Объекті ғимаратының (құрылысының) инженерлік коммуникациялық схемасы.

1. Объект туралы жалпы мәліметтер

1. Объект туралы жалпы мәліметтер

1) Санаты:

4 санат. Адамдар көп жиналатын террористік тұрғыдан осал объекті (білім алушылар мен персоналдың нақты саны 100 (*бір жүз*) және одан көп білім беру ұйымдары (*мектепке дейінгі ұйымдар*)).

2) Қызметінің бейіні.

Балаларды мектепке дейінгі тәрбие мен оқыту іс-шараларды жүргізу.

3) Толық және қысқашы атауы:

Толық: «Раййан» бөбекжай-бақшасы» жауапкершілігі шектеулі серіктестігі

қысқаша: «Раййан» бөбекжай- бақшасы» ЖШС

4. Ведомстволық тиесілігі, ұйымдық-құқықтық нысаны:

Ведомстволық тиесілігі – Шымкент қаласының адами әлеуетті дамыту басқармасы;

Ұйымдық-құқықтық нысаны – жауапкершілігі шектеулі серіктестігі.

5) Мөр бедерінің үлгісі.



6) Пошталық мекенжайы, телефоны, факсы, электрондық мекенжайы:

Пошталық мекен-жайы 160000 Шымкент қаласы, Әл-Фараби ауданы, Түркістан мөлтек ауданы, 333 үй.

Телефон/факс тел/факс: 8775-776-77-64

7) Басшының, басшы орынбасарының тегі, аты, әкесінің аты (бар болса) (жұмыс, үй және ұялы телефондары:

Лауазымы	Т.А.Ж	Ұялы телефон	Жұмыс телефон	Үй телефон
Құрылтайшы	Абдиллахат Н.Б	87782919122		
Құрылтайшы	Стамқұл С.Б.	8702998215		

2. Объектінің сипаттамасы

1. Объектінің жалпы алаңы (шаршы метр):

Объектінің жалпы ауданы—798,0 м².

2. Аумақта автопаркингтің (тұрақ орнының саны), бөлек ғимараттар мен құрылыстардың болуы:

Аумақта 3 қабатты балабқша ғимараты, ашық ойын алаңы орналасқан, 3 орындық автопаркинг орналасқан.

3. Периметр бойынша қоршау, периметрді және объектінің периметрмен шектесетін басқа да аумақтың учаскелерін күзет шебімен жабдықтау:

Периметр бойынша қоршау – Объект периметрі бойынша темірбетон/күйген қыш/шлакоблок конструкция қоршаумен жабдыкталған.

Периметр бойынша телевизиялық бейнебақылау жүйесінің 5 бақылау камераларымен жабдыкталған, кіретін 2 есік қарастырылған, негізгі кіру топтары 1. Солтүстік,батыс, оңтүстік бөліктерні тұрғын үй жайлармен қоршалған, ал шығыс бөлігі Іргелес көшесімен шектеседі.

4. Объектінің әрбір жеке ғимаратындағы және құрылысындағы үй-жайлардың саны (бірлік, шаршы метр).

Корпус А, 1 қабат - (19 бөлме) - 269,4 м²

Тұрғын бөлме - 13,5 м²

Тұрғын бөлме - 21,2 м²

Тұрғын бөлме – 38,4 м²

Әжетхана – 4,6 м²

қойма – 4,4 м²

қойма – 4,3 м²

қазандық – 4,3 м²

ас бөлме – 13,2 м²

дәліз – 13,7 м²

кіре беріс- 8,8 м²

2 қабат - (12 бөлме) - 269,4 м²

Баспалдақ көтермесі - 8,8 м²

Холл - 23,4 м²

Тұрғын бөлме – 41,1 м²

Тұрғын бөлме – 29,9 м²

Санитарлық торап – 8,1 м²

Санитарлық торап – 9,8 м²

Дәліз – 19,1 м²

Зал – 36,3 м²

Тұрғын бөлме – 11,5 м²

Тұрғын бөлме – 17,2 м²

Холл - 21,0 м²

Әжетхана – 3,4 м²
Баспалдақ көтермесі - 3,9 м²
Тұрғын бөлме – 29,8 м²
3 қабат - (11 бөлме) - 269,4 м²
саты - 4,2 м²
Дәліз - 6,9 м²
Дәліз- 24,8 м²
Тұрғын бөлме – 31,4 м²
Тұрғын бөлме – 40,3 м²
Санитарлық торап – 8,5 м²
Санитарлық торап – 9,0 м²
Зал – 50,8 м²
Тұрғын бөлме – 29,9 м²
Зал – 23,8 м²
Санитарлық торап – 5,8 м²
Тұрғын бөлме – 29,9 м²

5. Объектідегі әрбір жеке ғимаратындағы есепті сыйымдылығы (ең көп/ең аздам):

Ең көп -210 адам (185 балалар, 25 персонал)
ең аз-45 адам (33 балалар, 12 персонал).

6. Объектінің жұмыс (объектіге келу) режимі:

Дүйсенбі-жұма сағат 08:00-18:30 дейі. Сенбі-Жексенбі демалыс.

7. Әрбір ғимаратқа және құрылысқа арналған кіретін және шығатын бөлек есіктерінің (оның ішінде қосымша және апаттық) саны:

Балабақшаға кіретін есік саны 2, оның ішінде негізгі 1, қосалқа 1.

8. Эвакуация жолдарының болуы және саны: бар 2.

9. Қазақстан Республикасы үкіметі айқындайтын объектілердің терроризмге қарсы қорғалу жүйесіне қойылатын талаптарға сәйкес объектінің инженерлік-техникалық жарақтандырылуы және терроризмге қарсы қорғалуы туралы мәліметтер.

10. Объектіні жеке күзету бойынша қызметтер көрсететін күзет қызметі субъектісі (бұдан әрі – ҚҚС): «Раййан» бөбекжай -бақшасы» ЖШС қызметкерлері.

11. Объект қауіпсіздігін қамтамасыз етуге жұмылдырылған адамдардың (оның ішінде жеке күзет ұйымы, тәуліктік жасақ, қарауыл, кезекші жауынгерлік ауысым жұмыскерлерінің) саны: түнгі жасақ 1 бірлік.

Жұмылдырылған жұмыскерлердің, қызметкерлердің, әскери қызметшілердің барлығы: қызметкерлер 2 бірлік;

Түнгі аусымға 18:00 минуттан 08:00 минутқа дейін.

12. Объекті қауіпсіздігін қамтамасыз етуге жұмылдырылған, оның ішінде

тәуліктік жасақтағы, қарауылдағы, кезекші жауынгерлік ауысымдағы жеке күзет ұйымы жұмыскерлерінде, қызметкерлерде, әскеои қызметшілерде қару-жарак пен арнайы құралдардың болуы:

Қызметтік, табельдік атыс қаруы жоқ.

Арнайы құралдар: жоқ, қызметтік (қарауылдық) иттердің саны – жоқ;

12. Техникалық қауіпсіздік құралдарының көмегімен объектіні күзету қызметтерін көрсететін күзет қызметінің субъектісі: жоқ.

13. Объектінің терроризмге қарсы қорғалуы бойынша қойылатын талаптарға сәйкестігі: толық сәйкес келеді.

14. Қазақстан Республикасының Үкіметі айқындайтын объектілердің терроризмге қарсы қорғалуын қойылатын талаптарға сәйкес объектінің терроризмге қарсы қорғалуын қамтамасыз ету бойынша қабылданған шаралар туралы мәліметтер:

«Райхан» балабақшасы» ЖШС ғимаратында телевизиялық бейнебақылау жүйесімен жабдықталған, 13 бейнебақылау құралдары орнатылған, оның ішінде 5 сыртқы және 8 ішкі жағында, бас және қосалқы кіру есіктері адамдар көп жиналатын үй жайлар (орындар) қамтамасыз етілген.

1. Қазақстан Республикасы Білім және ғылым министрлігінің террористік тұрғыдан осал объектілері мен білім және ғылым саласындағы қызметті жүзеге асыратын террористік тұрғыдан осал объектілерді терроризмге қарсы қорғауды ұйымдастыру жөніндегі нұсқаулықты бекіту туралы Қазақстан Республикасы Білім және ғылым министрінің 2022 жылғы 30 наурыздағы №117 бұйрығын негізге ала отырып, төмендегі іс-шаралар ұйымдастырылған:

- антитеррорлық қауіпсіздігі шараларының орындалуын қамтамасыз ететін балабақша меңгерушісі бекітілді, объектіге кіру режимі ұйымдастырылып, және өткізу режимінің тәртібін, оны ұйымдастыруға және бақылауға жауапты тұлға бекітілді.

- Қазақстан Республикасы Білім және ғылым министрінің 2021 жылғы 25 мамырдағы №235 бұйрығымен бекітілген «Білім беру ұйымдарына әкелуге және олардың аумағында пайдалануға тыйым салынған заттар мен құралдардың тізбесі «Білім беру ұйымдарына және олардың аумақтарына әкелуге тыйым салынған, оларда пайдаланылуы шектелген нәрселер мен заттардың тізбесі бекітілді.

- Терроризмге қарсы қорғалуын қамтамасыз ету жөніндегі профилактикалық және оқу іс-шаралары ұйымдастырылған:

4. Объектінің жоспары

16. Объектінің жоспарында;

- 1) учаскенің (объекті аумағының) шекарасы, атауы, сондай –ақ объекті аумағына іргелес көшелер мен өту жолының орналасуы; бар 1-қосымша;
- 2) объекті аумағында бөлек ғимараттар мен құрылыстардың орналасуы; бар- 1.1, 1.2 қосымша;
- 3) объекті аумағында/аумағына кіретін/шығатын (негізгі, қосалқы, авариялық) есіктер; бар -1.3 қосымша;
- 4) объектінің инженерлік коммуникациялық (объекті аумағында жүргізілген, ғимараттар мен құрылыстарды электрмен, сумен, газбен және жылумен жабдықтау желілері ауаны желдету және баптау) сызбасы; бар-1,4 қосымша;
- 5) күзет бекеттері техникалық бақылау құралдары, күзет сигнализациясы, бейнебақылау камералары орналастырылған жерлер; бар-1.5,1.6 қосымш;
- 6) жарылғыш қауіпті, өртке қауіпті, улы заттарды, қауіпті биологиялық, ядролық және радиоактивті материалдарды сақтау (өндіру) орындары жоқ;
- 7) төтенше жағдайлар, оның ішінде терроризм актілері қауіпі туралы хабарлау құралдарының болуы көрсетіледі; бар 3-қосымша.


5. Объекті ғимараттарының (құрылысының) қабат бойынша жоспары:

- 1) ғимараттан/ғимаратқа шығатын/кіретін (негізгі, қосалқы, авариялық) есіктер; бар 1,3 қосымша;
- 2) техникалық бақылау құралдары, күзет және өрт сигнализациясы, бейнебақылау камералары; бар 3 қосымша;
- 3) күзет бекеттерінің орналасуы; бар 1 қосымшалар;
- 4) авариялық және төтенше жағдайлар туындаған кезде персонал мен келушілерді эвакуациялау схемасы; бар-2 қосымша;
- 5) зардап шеккендерді орналастыруға және алғашқы көмек көрсетуге арналған болжамды орындар («Ғимарат ішіндегі қауіпсіз аймақ», пана) көрсетіледі, бар – қосымша.

6. Объекті ғимаратының (құрылыстарының) инженерлік коммуникациялық схемалары


17. Күзет, тәуліктік жасақтар, қарауыл, кезекші жауынгерлік ауысым қызмет өткеретін бекеттерінің орналасуы; бар-1 қосымша;
18. Объекті ғимаратының (құрылысының) инженерлік коммуникациялық схемасында:
 - 1) объекті ғимаратының (құрылысын) электрмен жабдықтау схемасы; бар-1.3,4 қосымшалар;
 - 2) объекті ғимаратының (құрылысын) сумен жабдықтау схемасы; бар-4 қосымша;
 - 3) объекті ғимаратының (құрылысын) газбен жабдықтау схемасы; бар-1.3 қосымша;
 - 4) объекті ғимаратының (құрылысын) жылумен жабдықтау схемасы; бар-1.3, 4 қосымша;
 - 5) телекоммуникация, ауаны желдету және баптау желілерінің схемасы; жоқ;
 - 6) құлып салынатын люктармен торлар орнатылған (ғимараттар мен құрылыстардың үй-жайларында) жерлер, сондай-ақ олардың кілттерін сақтайтын орындар көрсетіледі, 3,1 қосымш

«Райхан» бөбекжай балабақшасы» ЖШС ғимаратының жоспар сызбасы Көрші тұрғын үйлер

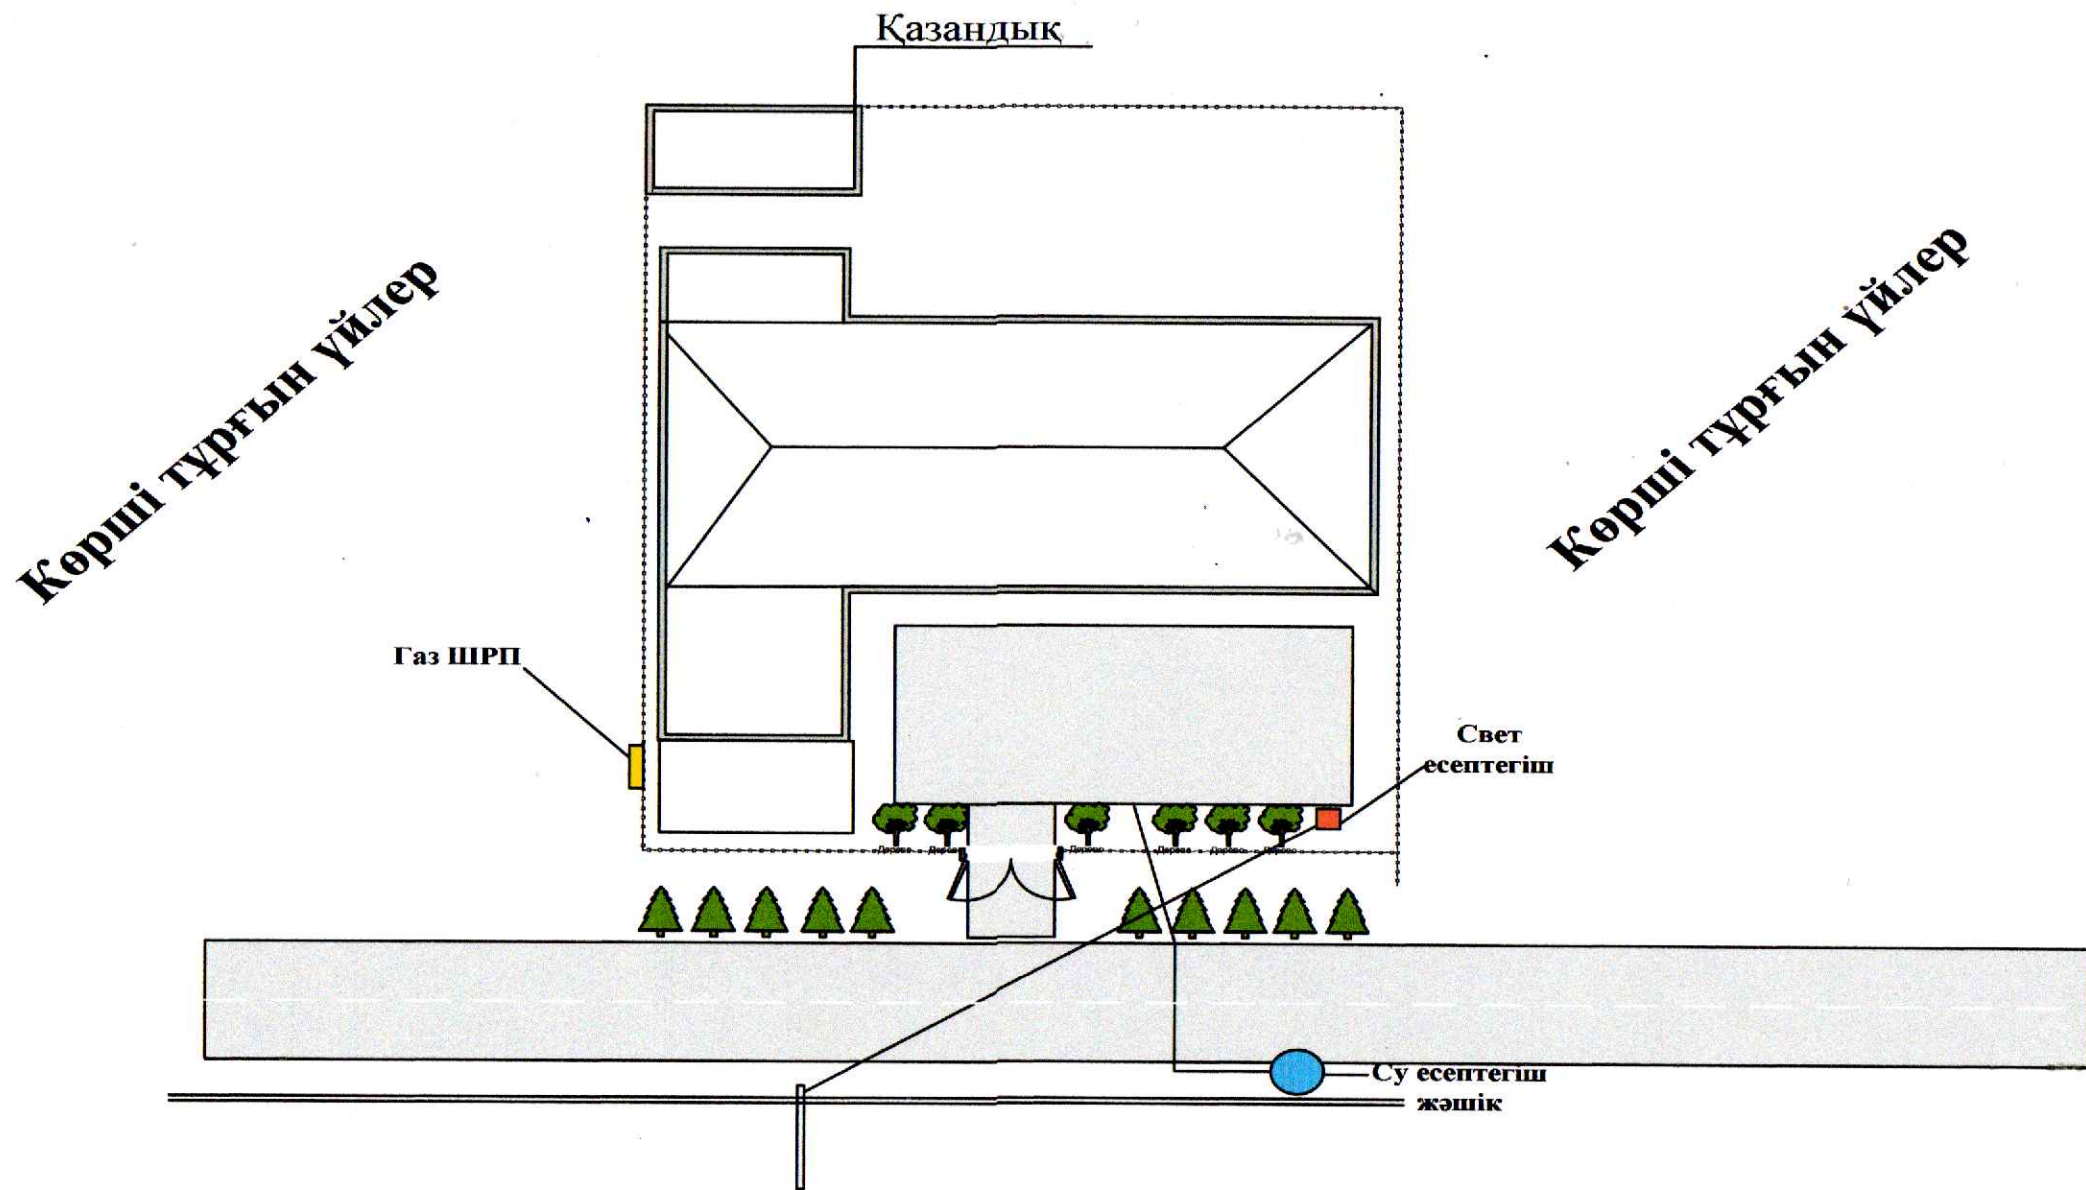

**«Раййан» бөбекжай балабақшасы» ЖШС
ғимаратының төтенше жағдай орын алған кезде
персоналдармен балалардың
ЭВАКУАЦИЯ ЖОСПАРЫ
ПЛАН ЭВАКУАЦИИ**


1 қабат/1 этаж 3.2 қосымша

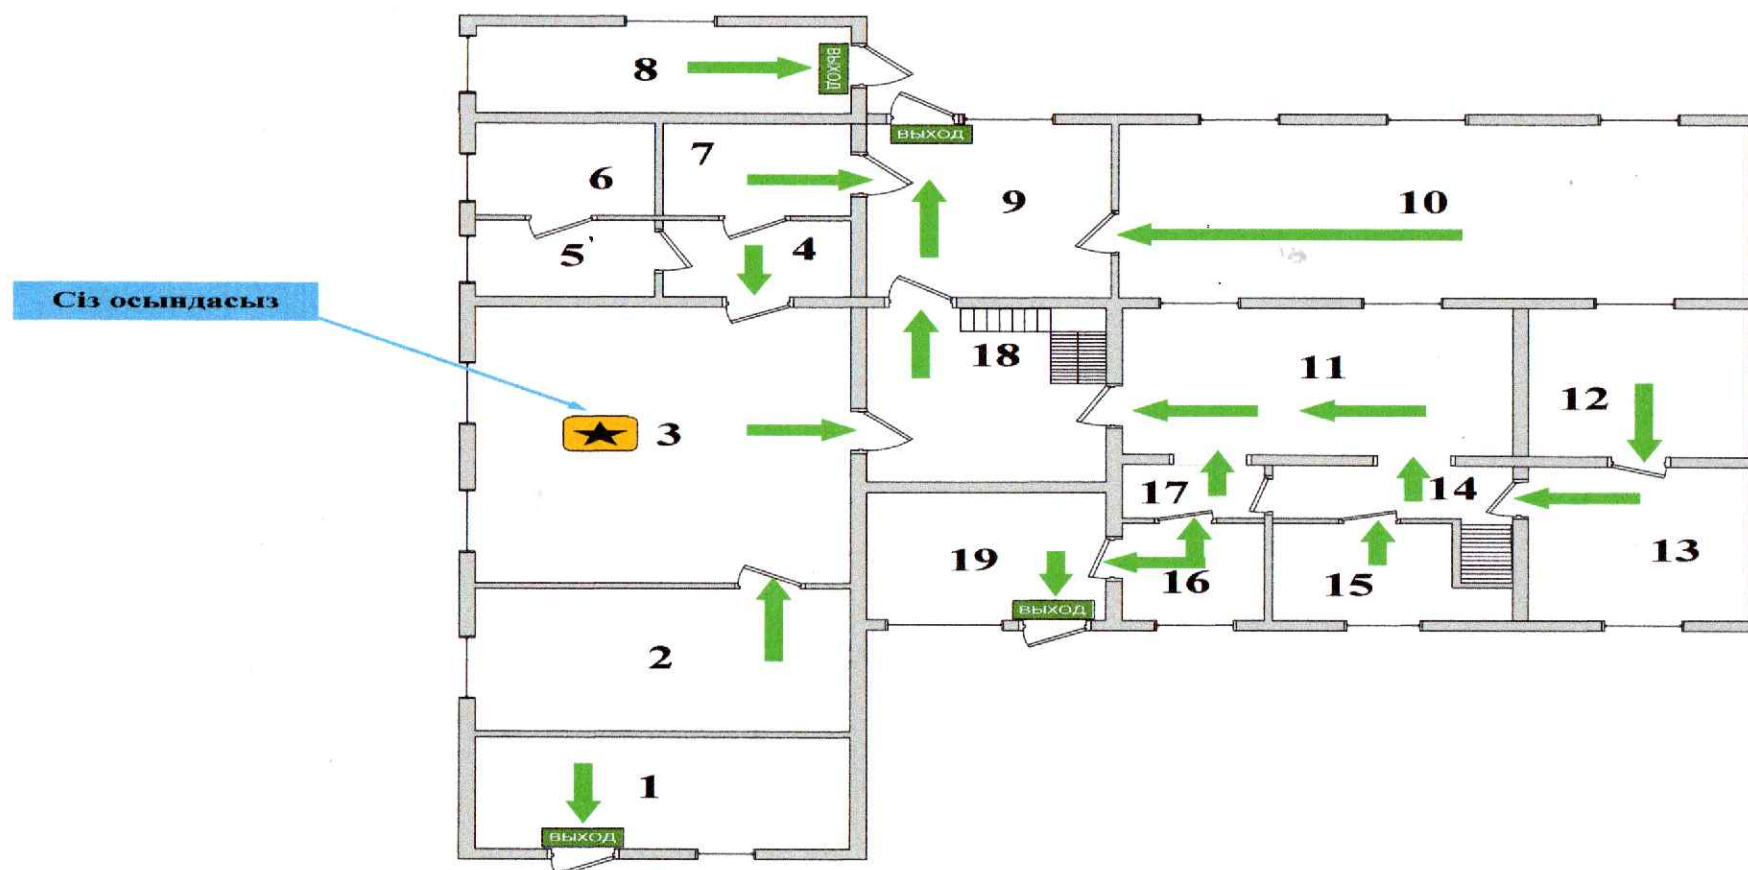

**«Раййан» бөбекжай балабақшасы» ЖШС
ғимаратының төтенше жағдай орын алған кезде
персоналдармен балалардың**

**ЭВАКУАЦИЯ ЖОСПАРЫ
ПЛАН ЭВАКУАЦИИ**

2 қабат/2 этаж 3.2 қосымша

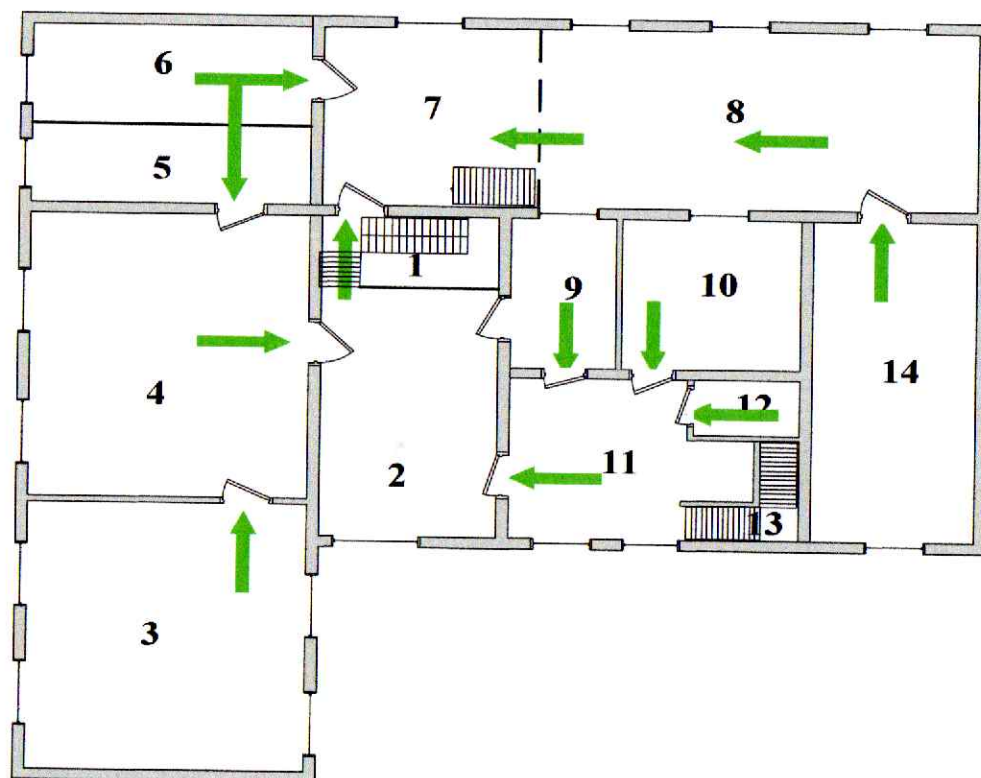


1-ші қабат бөлме атаулары:

- 1. Баспалдақ торы
- 2. холл
- 3. тұрғын бөлме
- 4. тұрғын бөлме
- 5. санитарлық торап
- 6. санитарлық торап
- 7. тұрғын бөлме
- 8. зал
- 9. тұрғын бөлме
- 10. тұрғын бөлме
- 11. холл
- 12. әжетхана
- 13. баспалдақ торы
- 14. ойын бөлмесі

**«Раййан» бөбекжай балабақшасы» ЖШС
ғимаратының төтенше жағдай орын алған кезде
персоналдармен балалардың
ЭВАКУАЦИЯ ЖОСПАРЫ
ПЛАН ЭВАКУАЦИИ**

3 қабат/3 этаж 3.2 қосымша

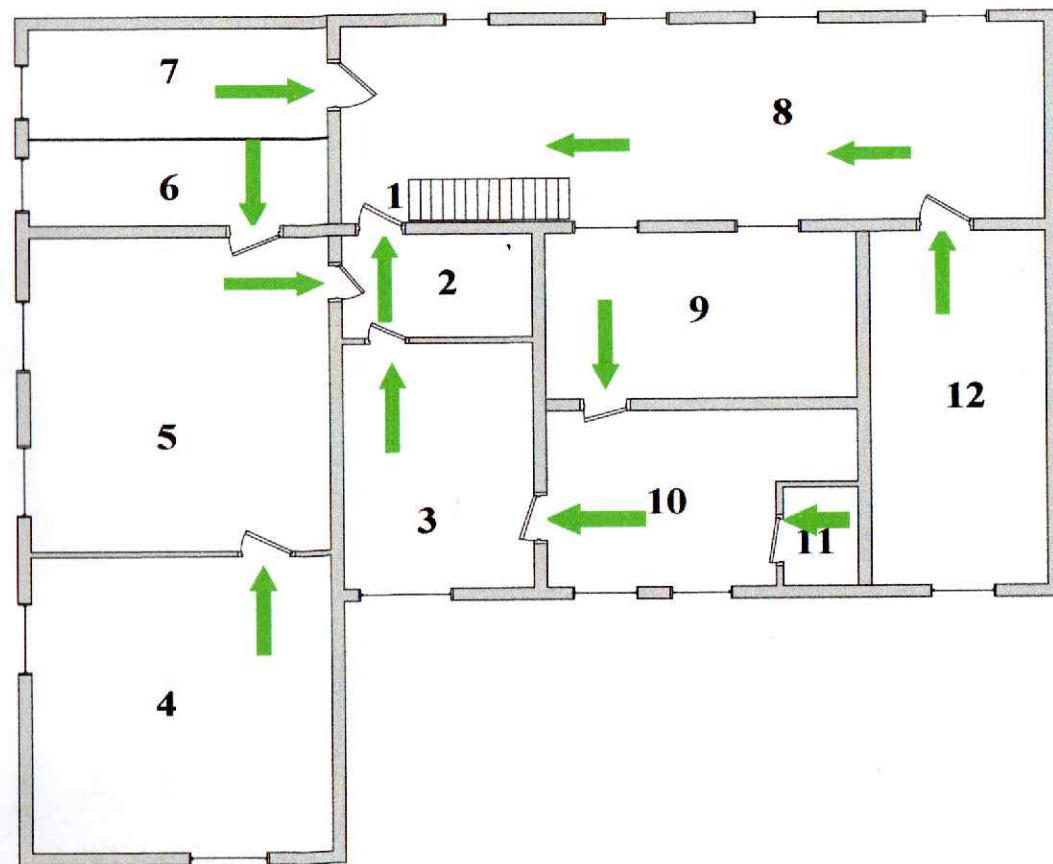


1-ші қабат бөлме атаулары:


1. Баспалдақ торы
2. дәліз
3. дәліз
4. тұрғын бөлме
5. тұрғын бөлме
6. санитарлық торап
7. санитарлық торап
8. зал
9. тұрғын бөлме
10. зал
11. санитарлық торап
12. тұрғын бөлме

«Райхан» бөбекжай балабақшасы» ЖШС ғимаратының (объекті) (құрылысының) террористік қауіп-қатер төнген уақытта хабарландыру, негізгі және апаттық, қосымша кіру тараптары, кілт сақтау орны және телевизиялық бейнебақылау жүйесінің камераларының және өрт дабыл жүйелерінің сызба-жоспары 3.2 қосымша


1 қабат/1 этаж

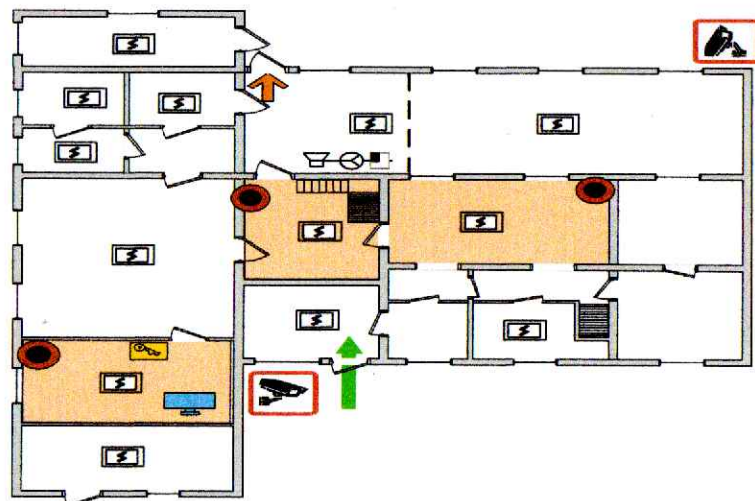

2 қабат/ 2 этаж

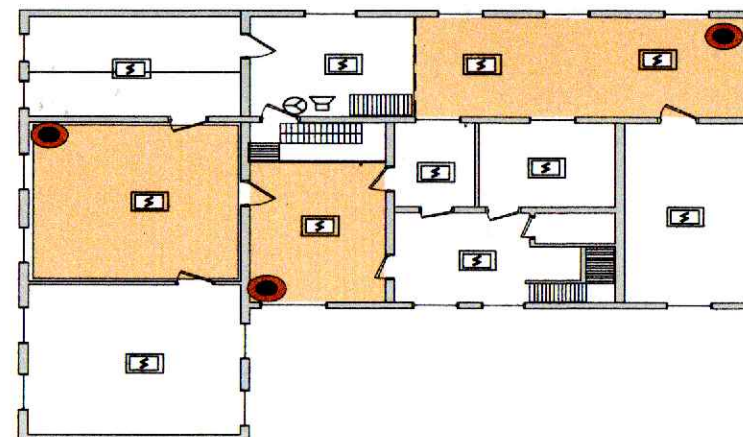

3 қабат/ 3 этаж

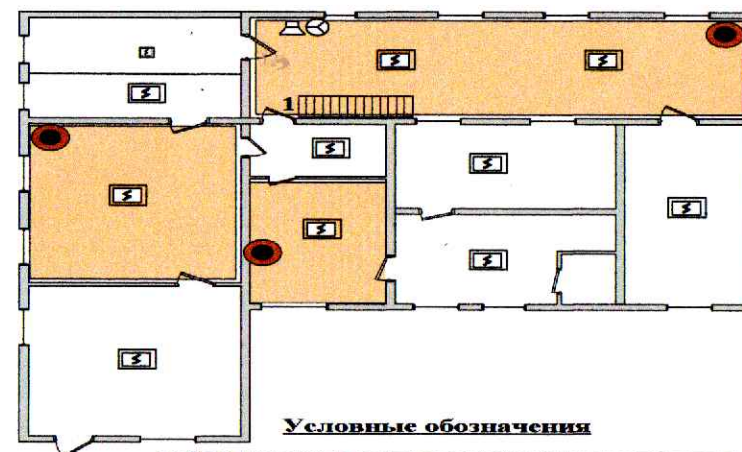


- Обозначение зон
 Общий обзор
 Мониторинг (18 px/m)
 Детекция (25 px/m)
 Обзор (62 px/m)
 Распознавания (125 px/m)
 Идентификация (250 px/m)
 Сирогоя индентификация (1000px/m)

- Негізгі шығу есігі
 → Апаттық шығу есігі
 Бейнебақылау мониторы
 Кілт сақтау орны

Условные обозначения

Усл. обозн	Наименование
	Прибор приемно-контрольный
	Извещатель пожарный дымовой
	Извещатель пожарный ручной
	Сирена
	Световое табло (Выход)
	Извещатель пожарный тепловой

**«Раййан» бөбекжай балабақшасы» ЖШС ғимаратының (объекті) (құрылысының)
террористік қауіп-қатер төнген уақытта хабарландыру, негізгі және апаттық,
қосымша кіру тараптары, кілт сақтау орны және телевизиялық бейнебақылау
жүйесінің камераларының және өрт дабыл жүйелерінің сызба-жоспары 3.1 қосымша**

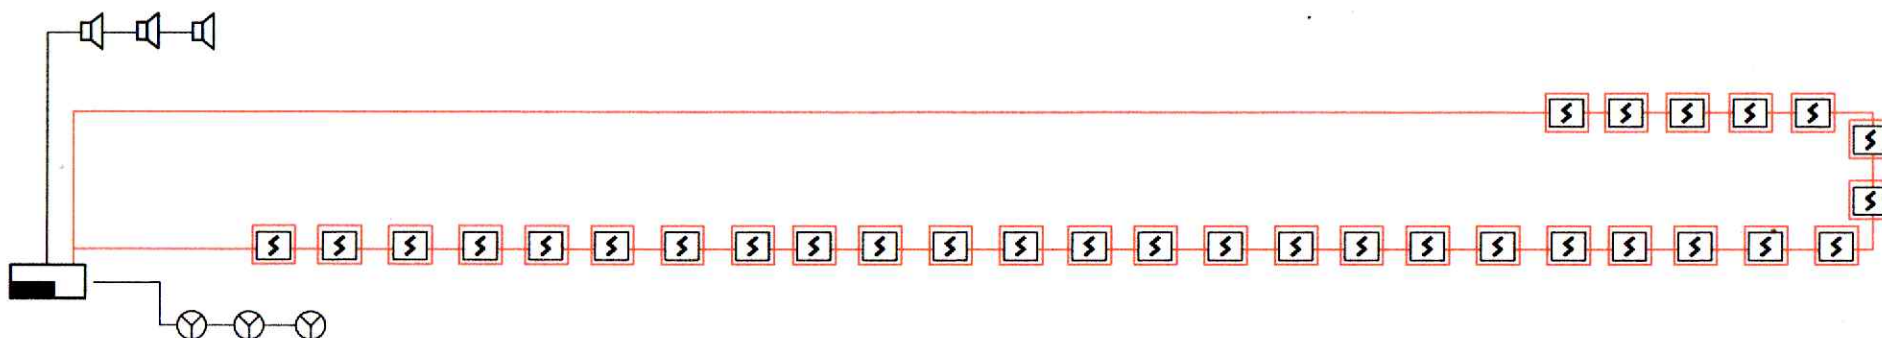

**Условные
обозначения**


Усл. обозн	Наименование
	Прибор приемно-контрольный
	Извещательпожарный дымовой
	Извещательпожарный ручной
	Сирена
	Световое табло (Выход)
	Извещатель пожарный тепловой

						РК,г.Шымкент,Аль-Фарабийский р-н, мкр. Туркестан, дом 333. ТОО «Ясли сад «Раййан»			
						Кол.уч	Лист	Док	Подпись
									Дата
Проверил						Система пожарной сигнализации		Стадия	Лист
Исполнил								РП	4
						Расстановка оборудования обнаружения и оповещения			

«Раййан» бөбекжаи балабақшасы» ЖШС ғимаратының (объекті) (құрылысының) инженерлік коммуникациялық (объекті аумағында жүргізілген, ғимараттар мен құрылыстарды электрмен сумен, газбен және жылумен жабдықтау желілері ауаны желдету және баптау) электрмен жабдықтау схемасы сызба-жоспары 4.1 қосымша

Газдық жылытқыш пеш

1 қабат/1 этаж

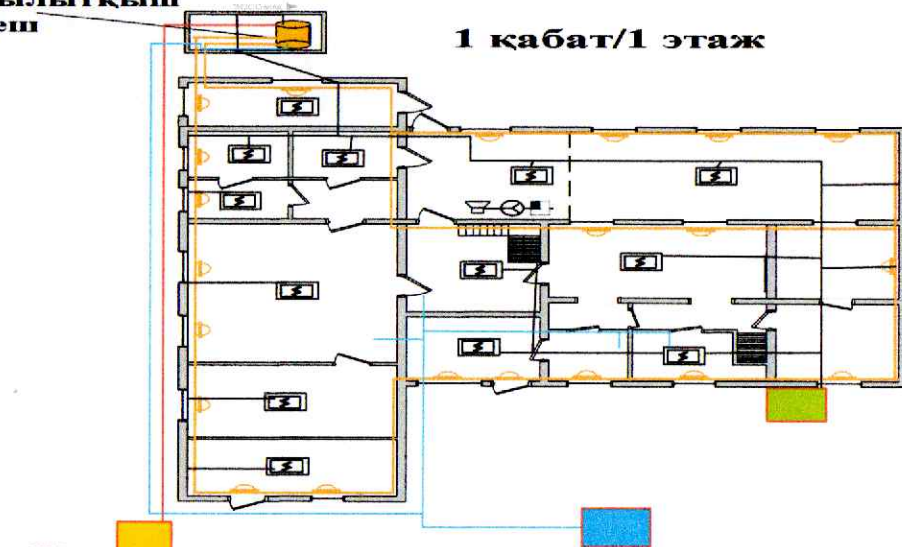


- Газдық жылытқыш қазандық
- Газ есептігіш
- Су есептігіш
- Свет есептегіш

- Обозначение зон
- Общий обзор
- Мониторинг (18 px/m)
- Детекция (25 px/m)
- Обзор (62 px/m)
- Распознавания (125 px/m)
- Идентификация (250 px/m)
- Сирогоя индентификация (1000px/m)


Условные обозначения

Усл. обозн	Наименование
	Прибор приемно-контрольный
	Извещатель пожарный дымовой
	Извещатель пожарный ручной
	Сирена
	Световое табло (Выход)
	Извещатель пожарный тепловой

2 қабат/ 2 этаж

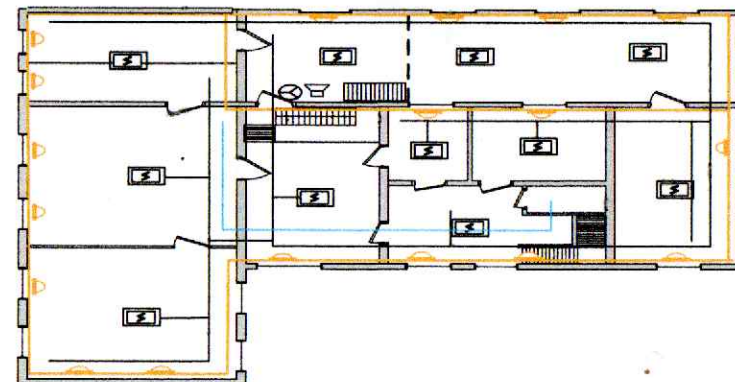

3 қабат/ 3 этаж

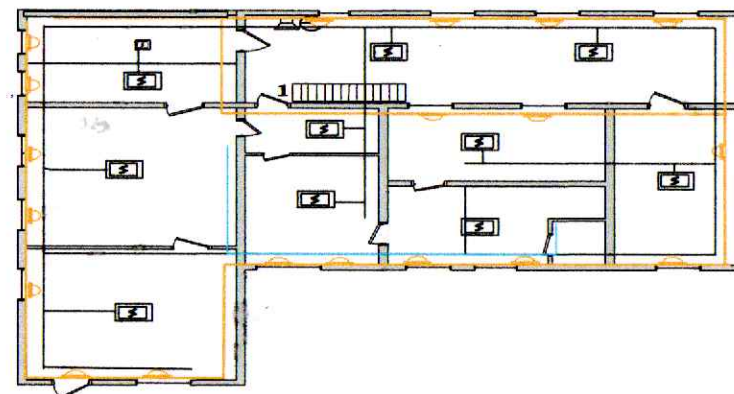

						РК, г. Шымкент, Аль-Фарабийский р-н, мкр. Туркестан, дом 333.
						ТОО «Ясли сад «Раййан»
	Кол.уч	Лист	Док	Подпись	Дата	
Проверил						Система пожарной сигнализации
Исполнил						РП
						Лист 4
						Расстановка оборудования обнаружения и оповещения первого этажа